


蒙白通信综合楼建设项目竣工总平面布置图

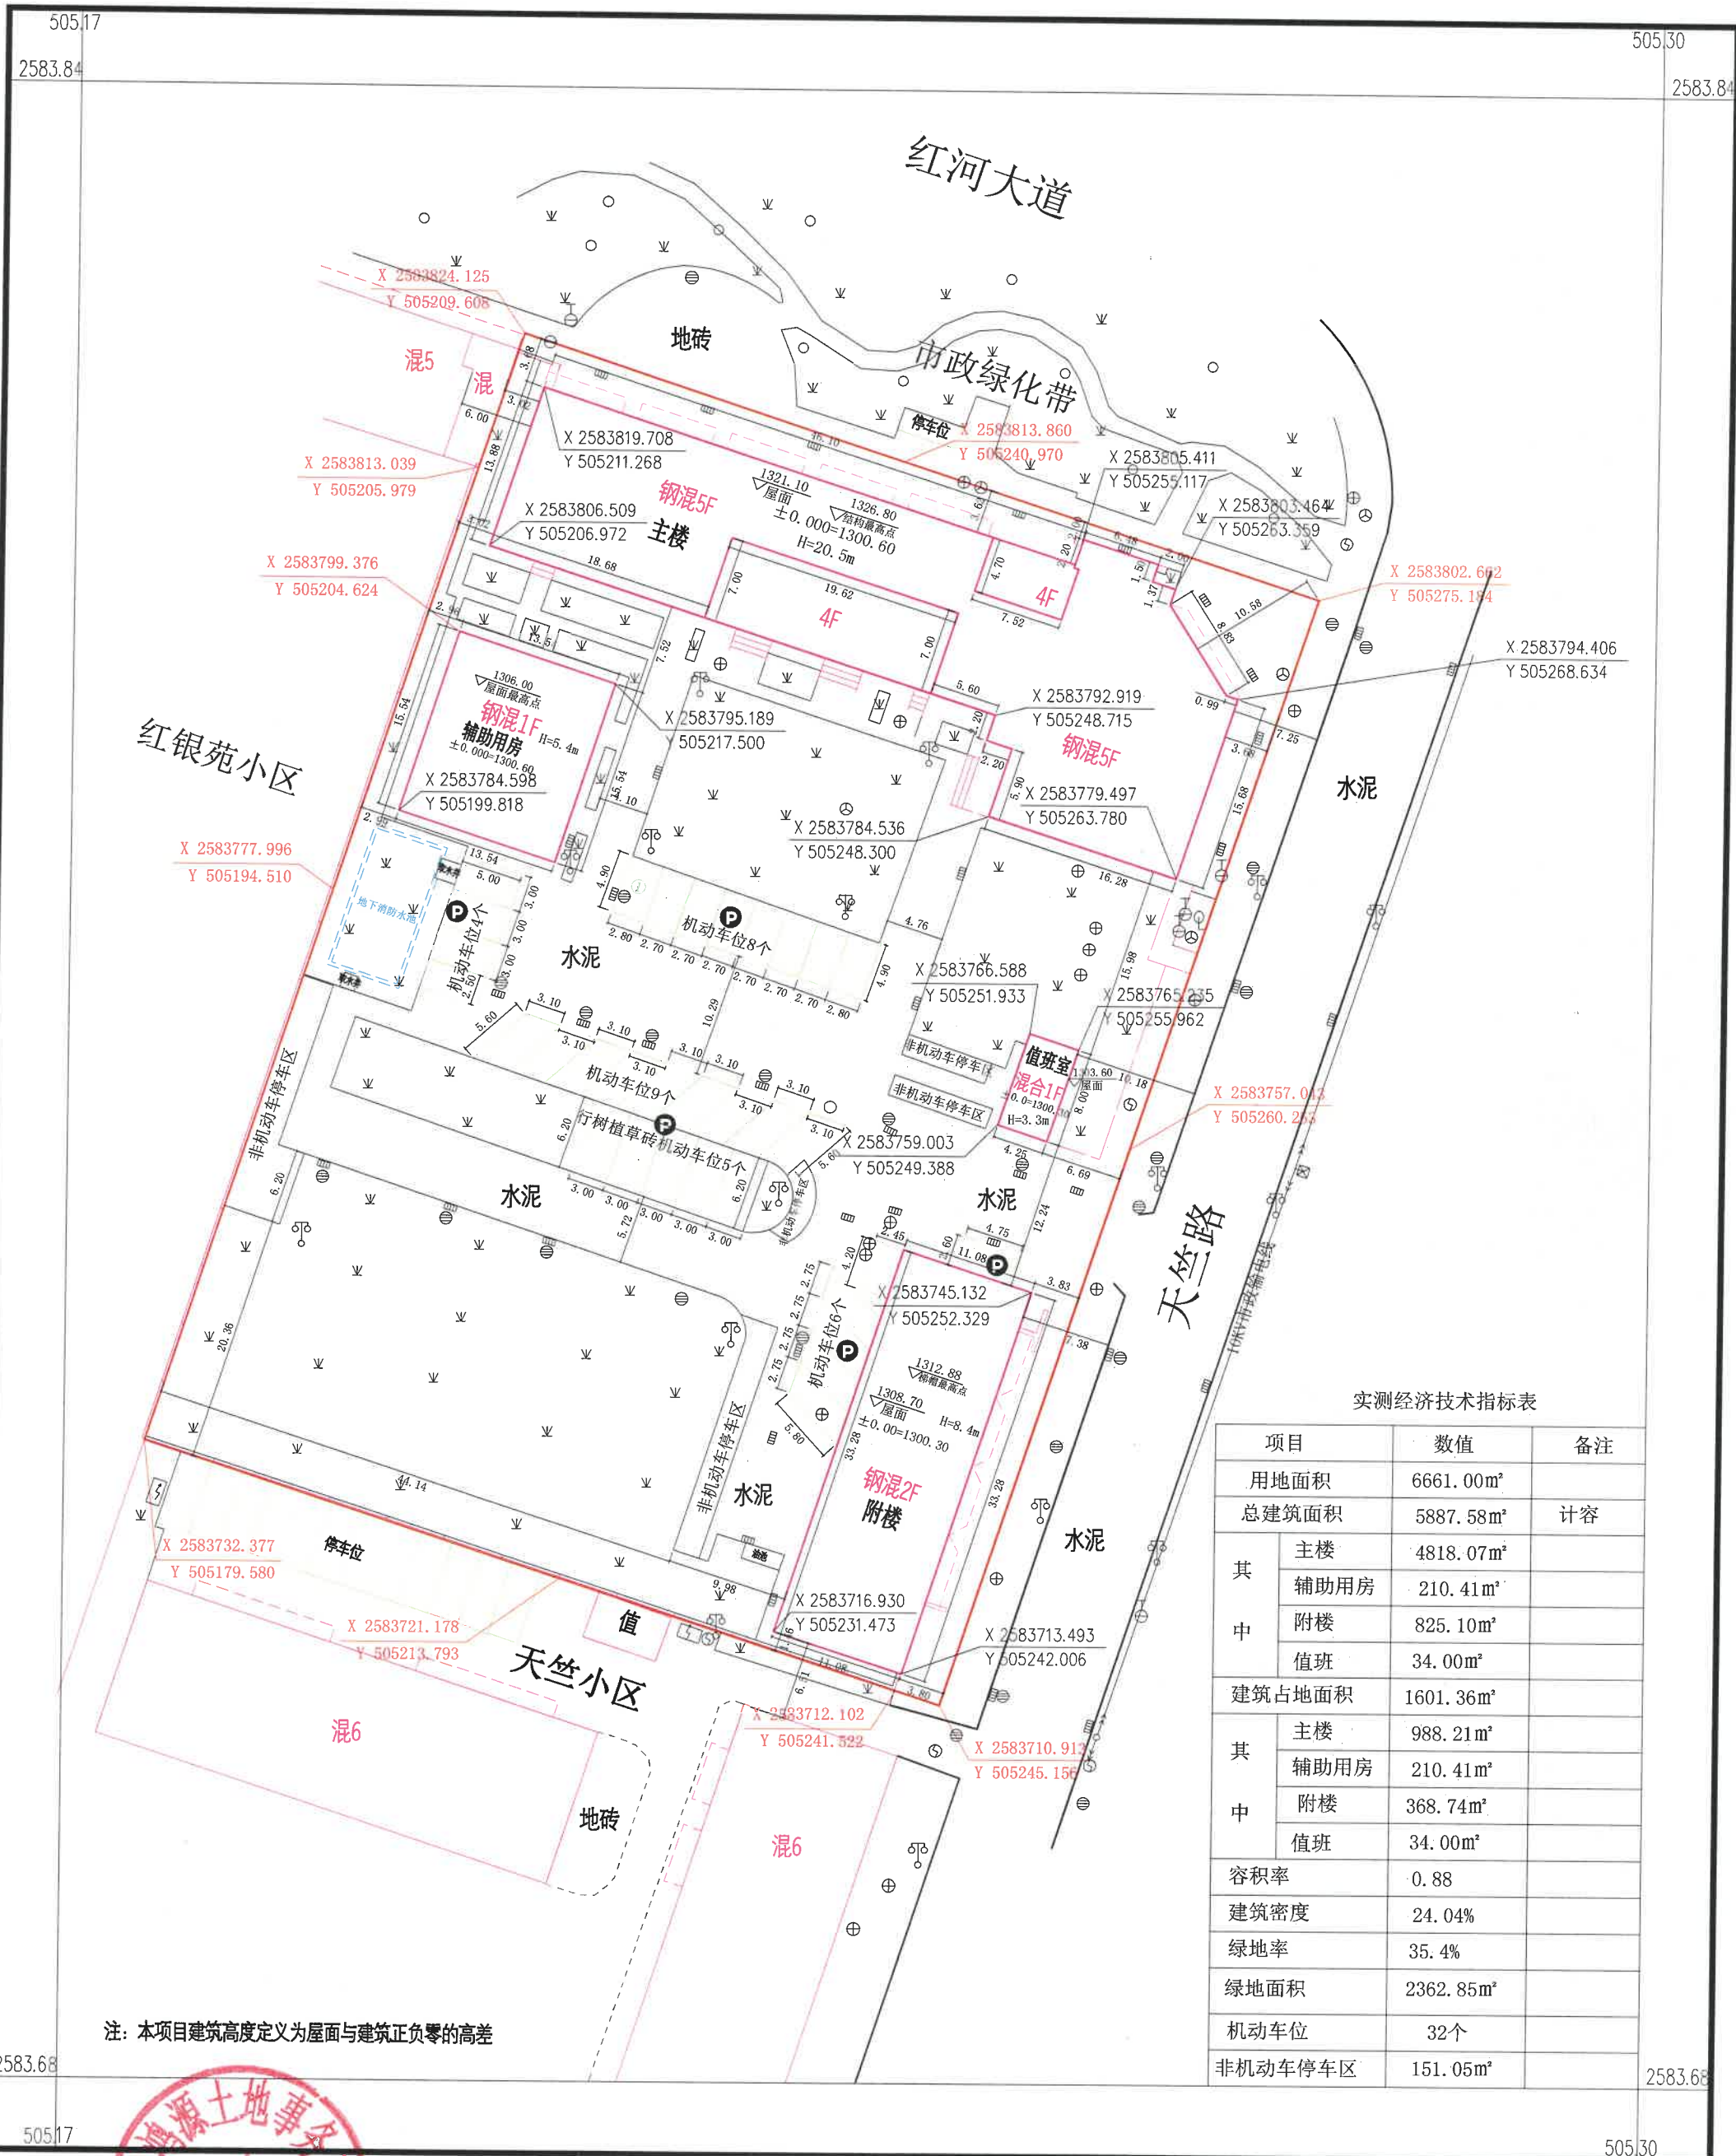

实测经济技术指标表

项目	数值	备注
用地面积	6661.00m ²	
总建筑面积	5887.58m ²	计容
其中	主楼	4818.07m ²
	辅助用房	210.41m ²
	附楼	825.10m ²
	值班	34.00m ²
建筑占地面积	1601.36m ²	
其中	主楼	988.21m ²
	辅助用房	210.41m ²
	附楼	368.74m ²
	值班	34.00m ²
容积率	0.88	
建筑密度	24.04%	
绿地率	35.4%	
绿地面积	2362.85m ²	
机动车位	32个	
非机动车停车区	151.05m ²	

注：本项目建筑高度定义为屋面与建筑正负零的高差

中国联合网络通信有限公司红河哈尼族彝族自治州分公司



2000年个开蒙城建坐标系
1985国家高程基准
2025年7月29日

1:500

测量:熊国红
制图:李继师