


蒙自市文澜街道多法勒卫生院医务用房改扩建项目竣工总平面布置图

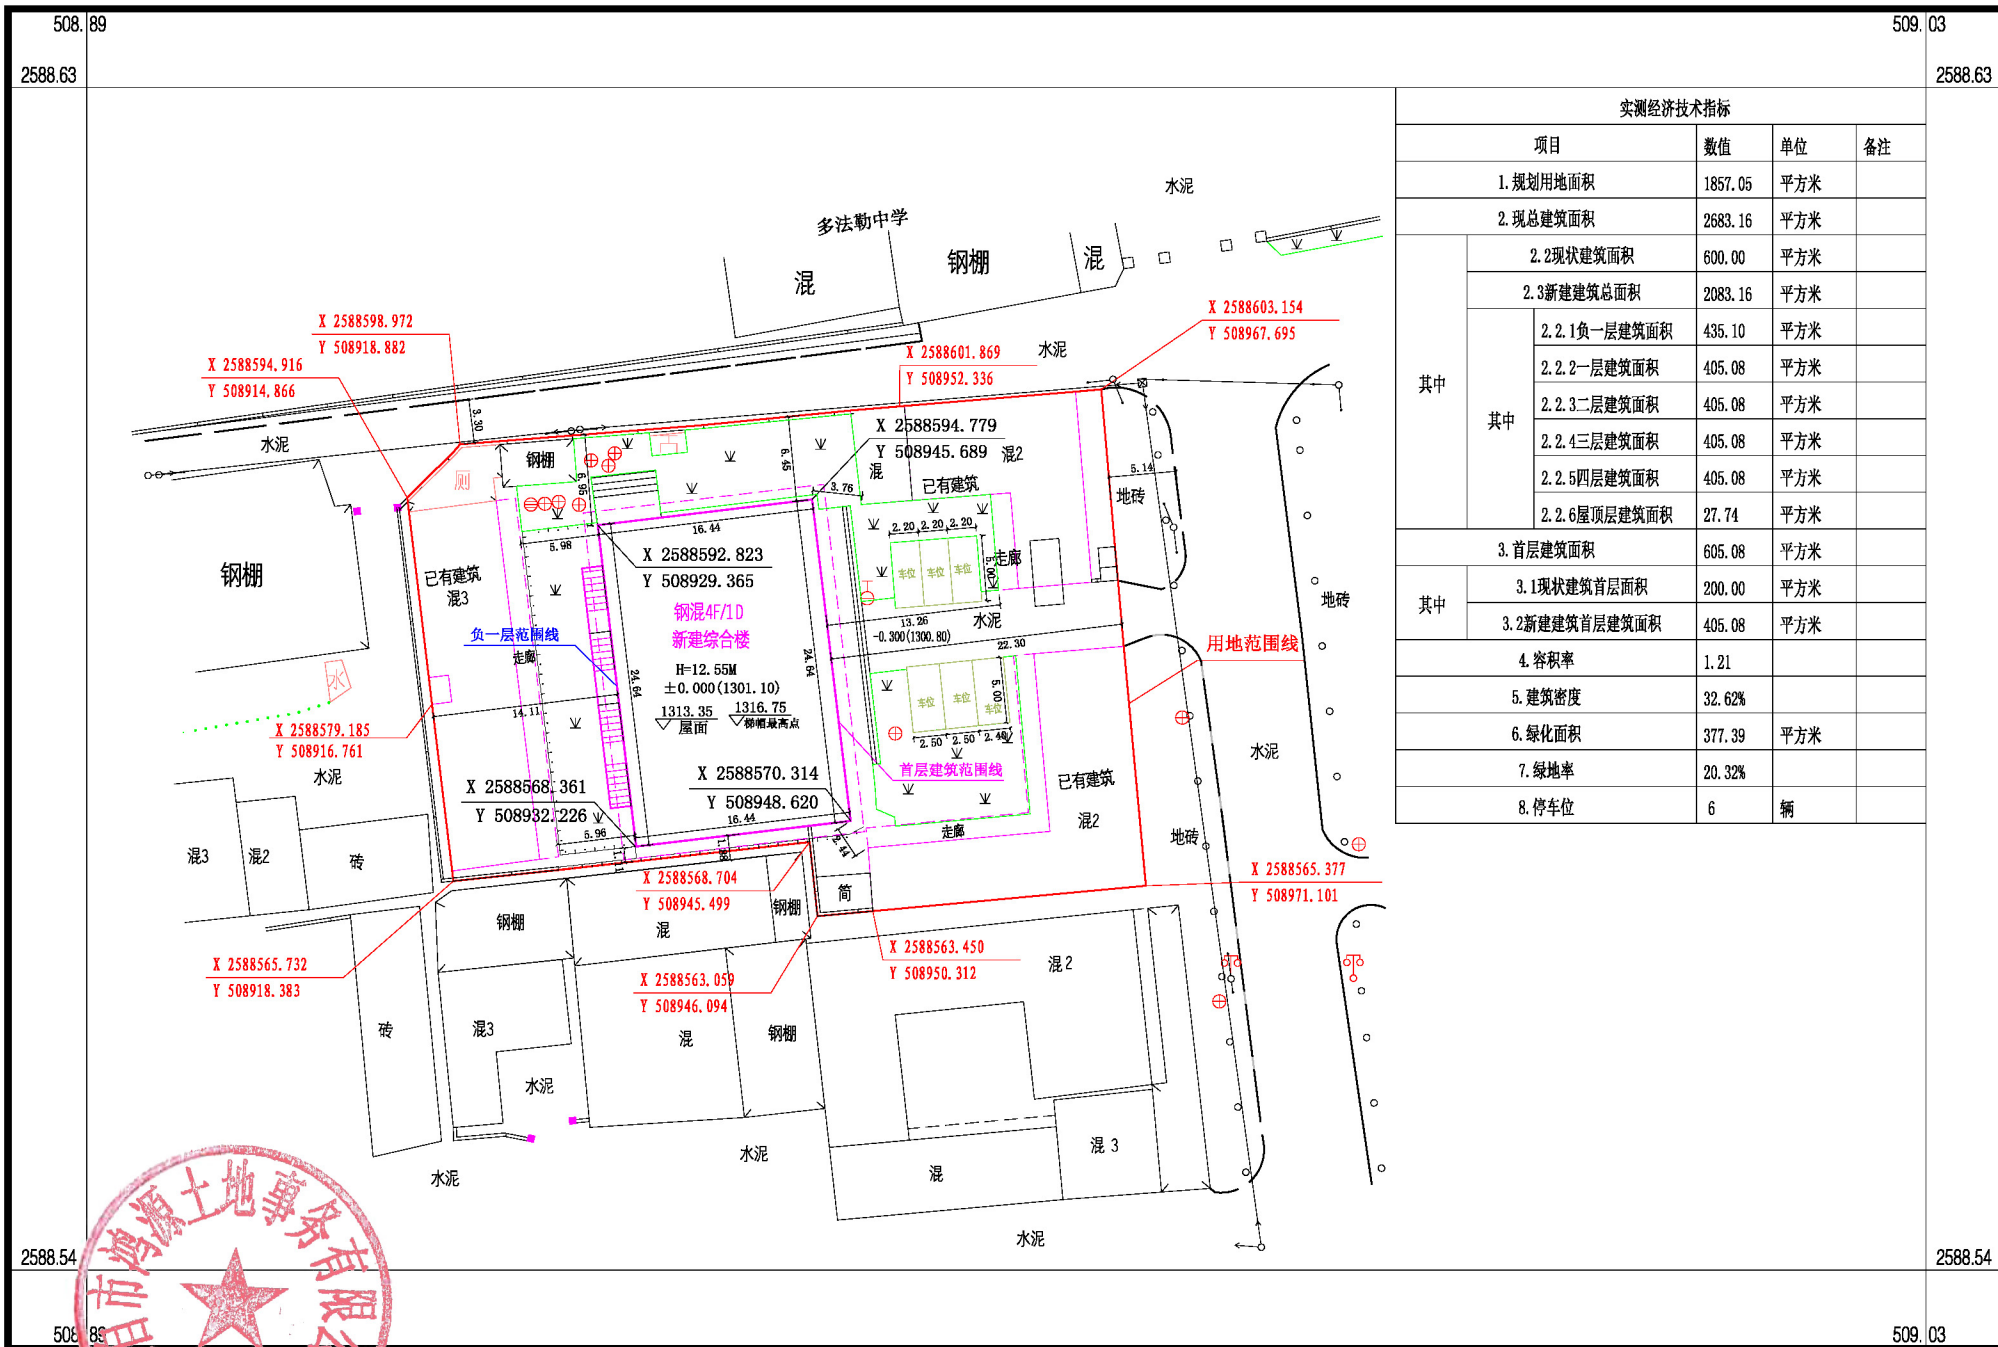

实测经济技术指标				
项目	数值	单位	备注	
1. 规划用地面积	1857.05	平方米		
2. 现总建筑面积	2683.16	平方米		
其中	2.2 现状建筑面积	600.00	平方米	
	2.3 新建建筑总面积	2083.16	平方米	
	其中	2.2.1 负一层建筑面积	435.10	平方米
		2.2.2 一层建筑面积	405.08	平方米
		2.2.3 二层建筑面积	405.08	平方米
		2.2.4 三层建筑面积	405.08	平方米
		2.2.5 四层建筑面积	405.08	平方米
2.2.6 屋顶层建筑面积		27.74	平方米	
3. 首层建筑面积	605.08	平方米		
其中	3.1 现状建筑首层面积	200.00	平方米	
	3.2 新建建筑首层建筑面积	405.08	平方米	
4. 容积率	1.21			
5. 建筑密度	32.62%			
6. 绿化面积	377.39	平方米		
7. 绿地率	20.32%			
8. 停车位	6	辆		

蒙自市文澜街道多法勒卫生院



2000国家坐标系蒙城建坐标系，1985国家高程基准
蒙自市五洲源土地事务有限公司2025年10月测绘

1:500

测量: 胡德彪
绘图: 李继师