



鸟瞰图

- 米黄色真石漆 (色号0066)
- 白色真石漆 (色号0471)
- 浅灰色真石漆 (色号1703)
- 砖红色真石漆 (色号0233)
- 灰色石材贴面 (色号1713)
- 暗红色线条 (色号0233)
- 灰色小青瓦 (色号1713)

注: 本立面用材选色根据《中国建筑色卡国家标准》GB/T18922-2008


建设工程规划已审  
 蒙自市住房和城乡建设局  
 2023年3月7日

注：本案立面用材选色根据《中国建筑色卡国家标准》BB/T18922-2008

建设工程规划已审  
2023年3月



学生宿舍、教师公寓正立面图

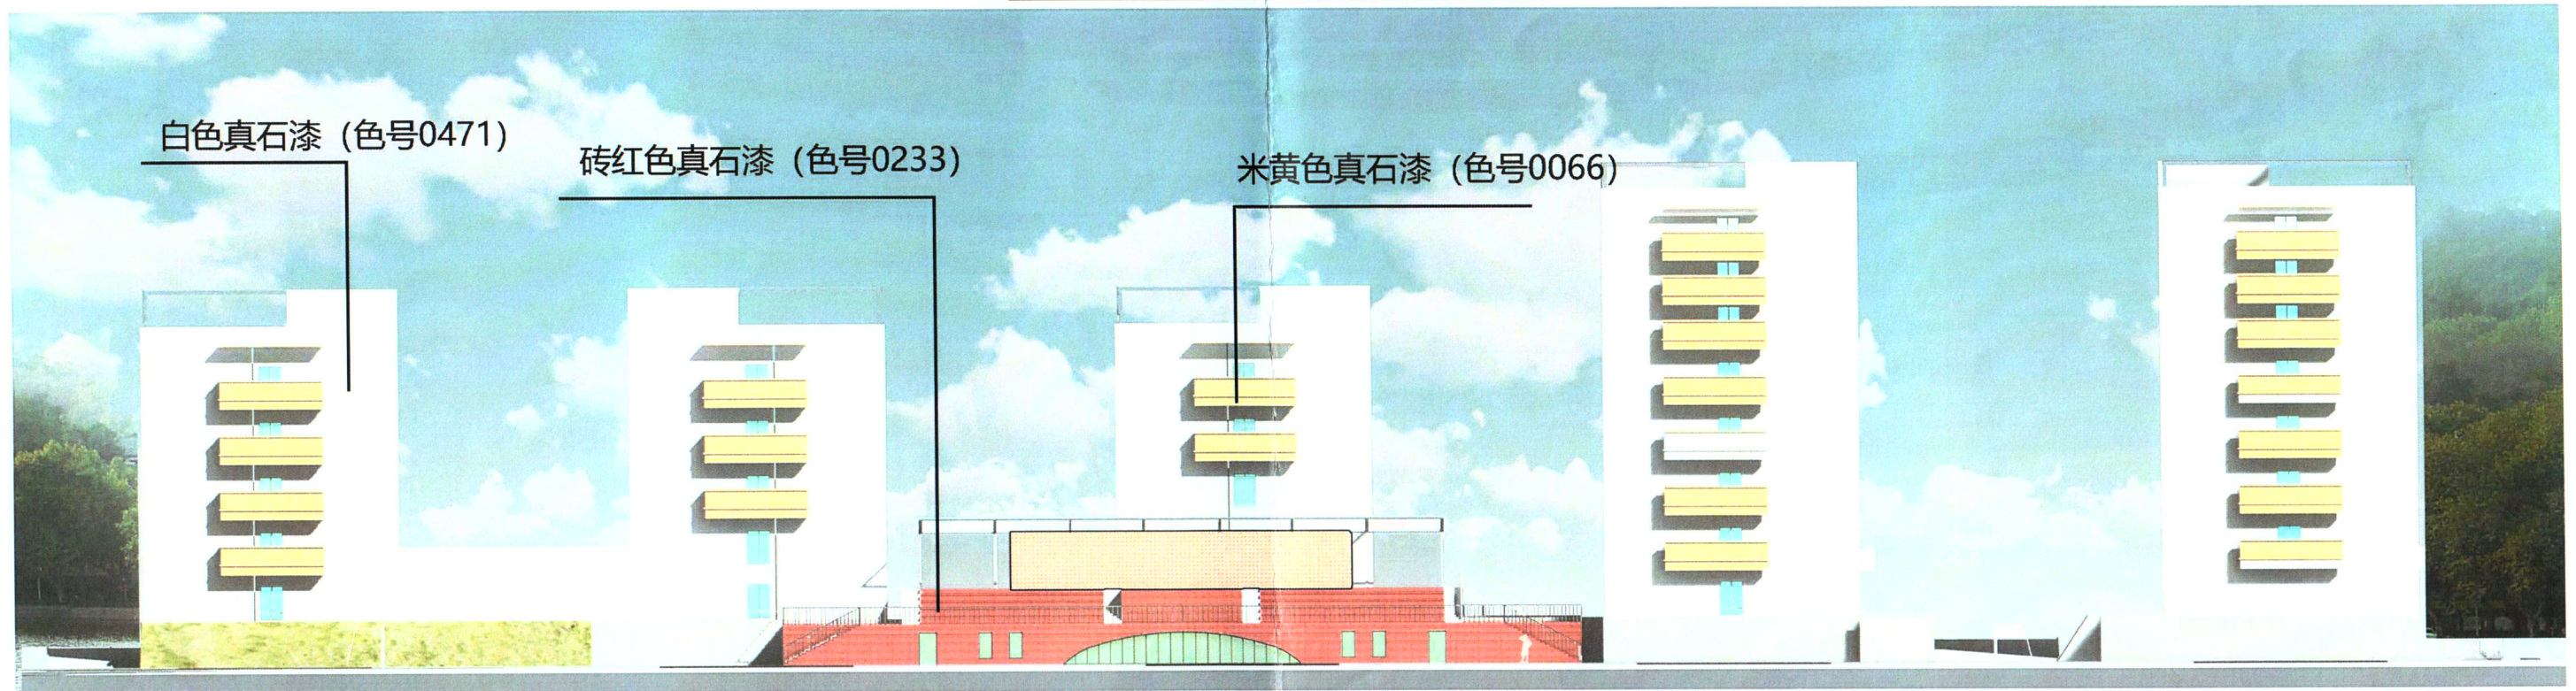

学生宿舍、教师公寓正立面图