


蒙自市交通建设投资有限公司文萃路南延加油站总平面图

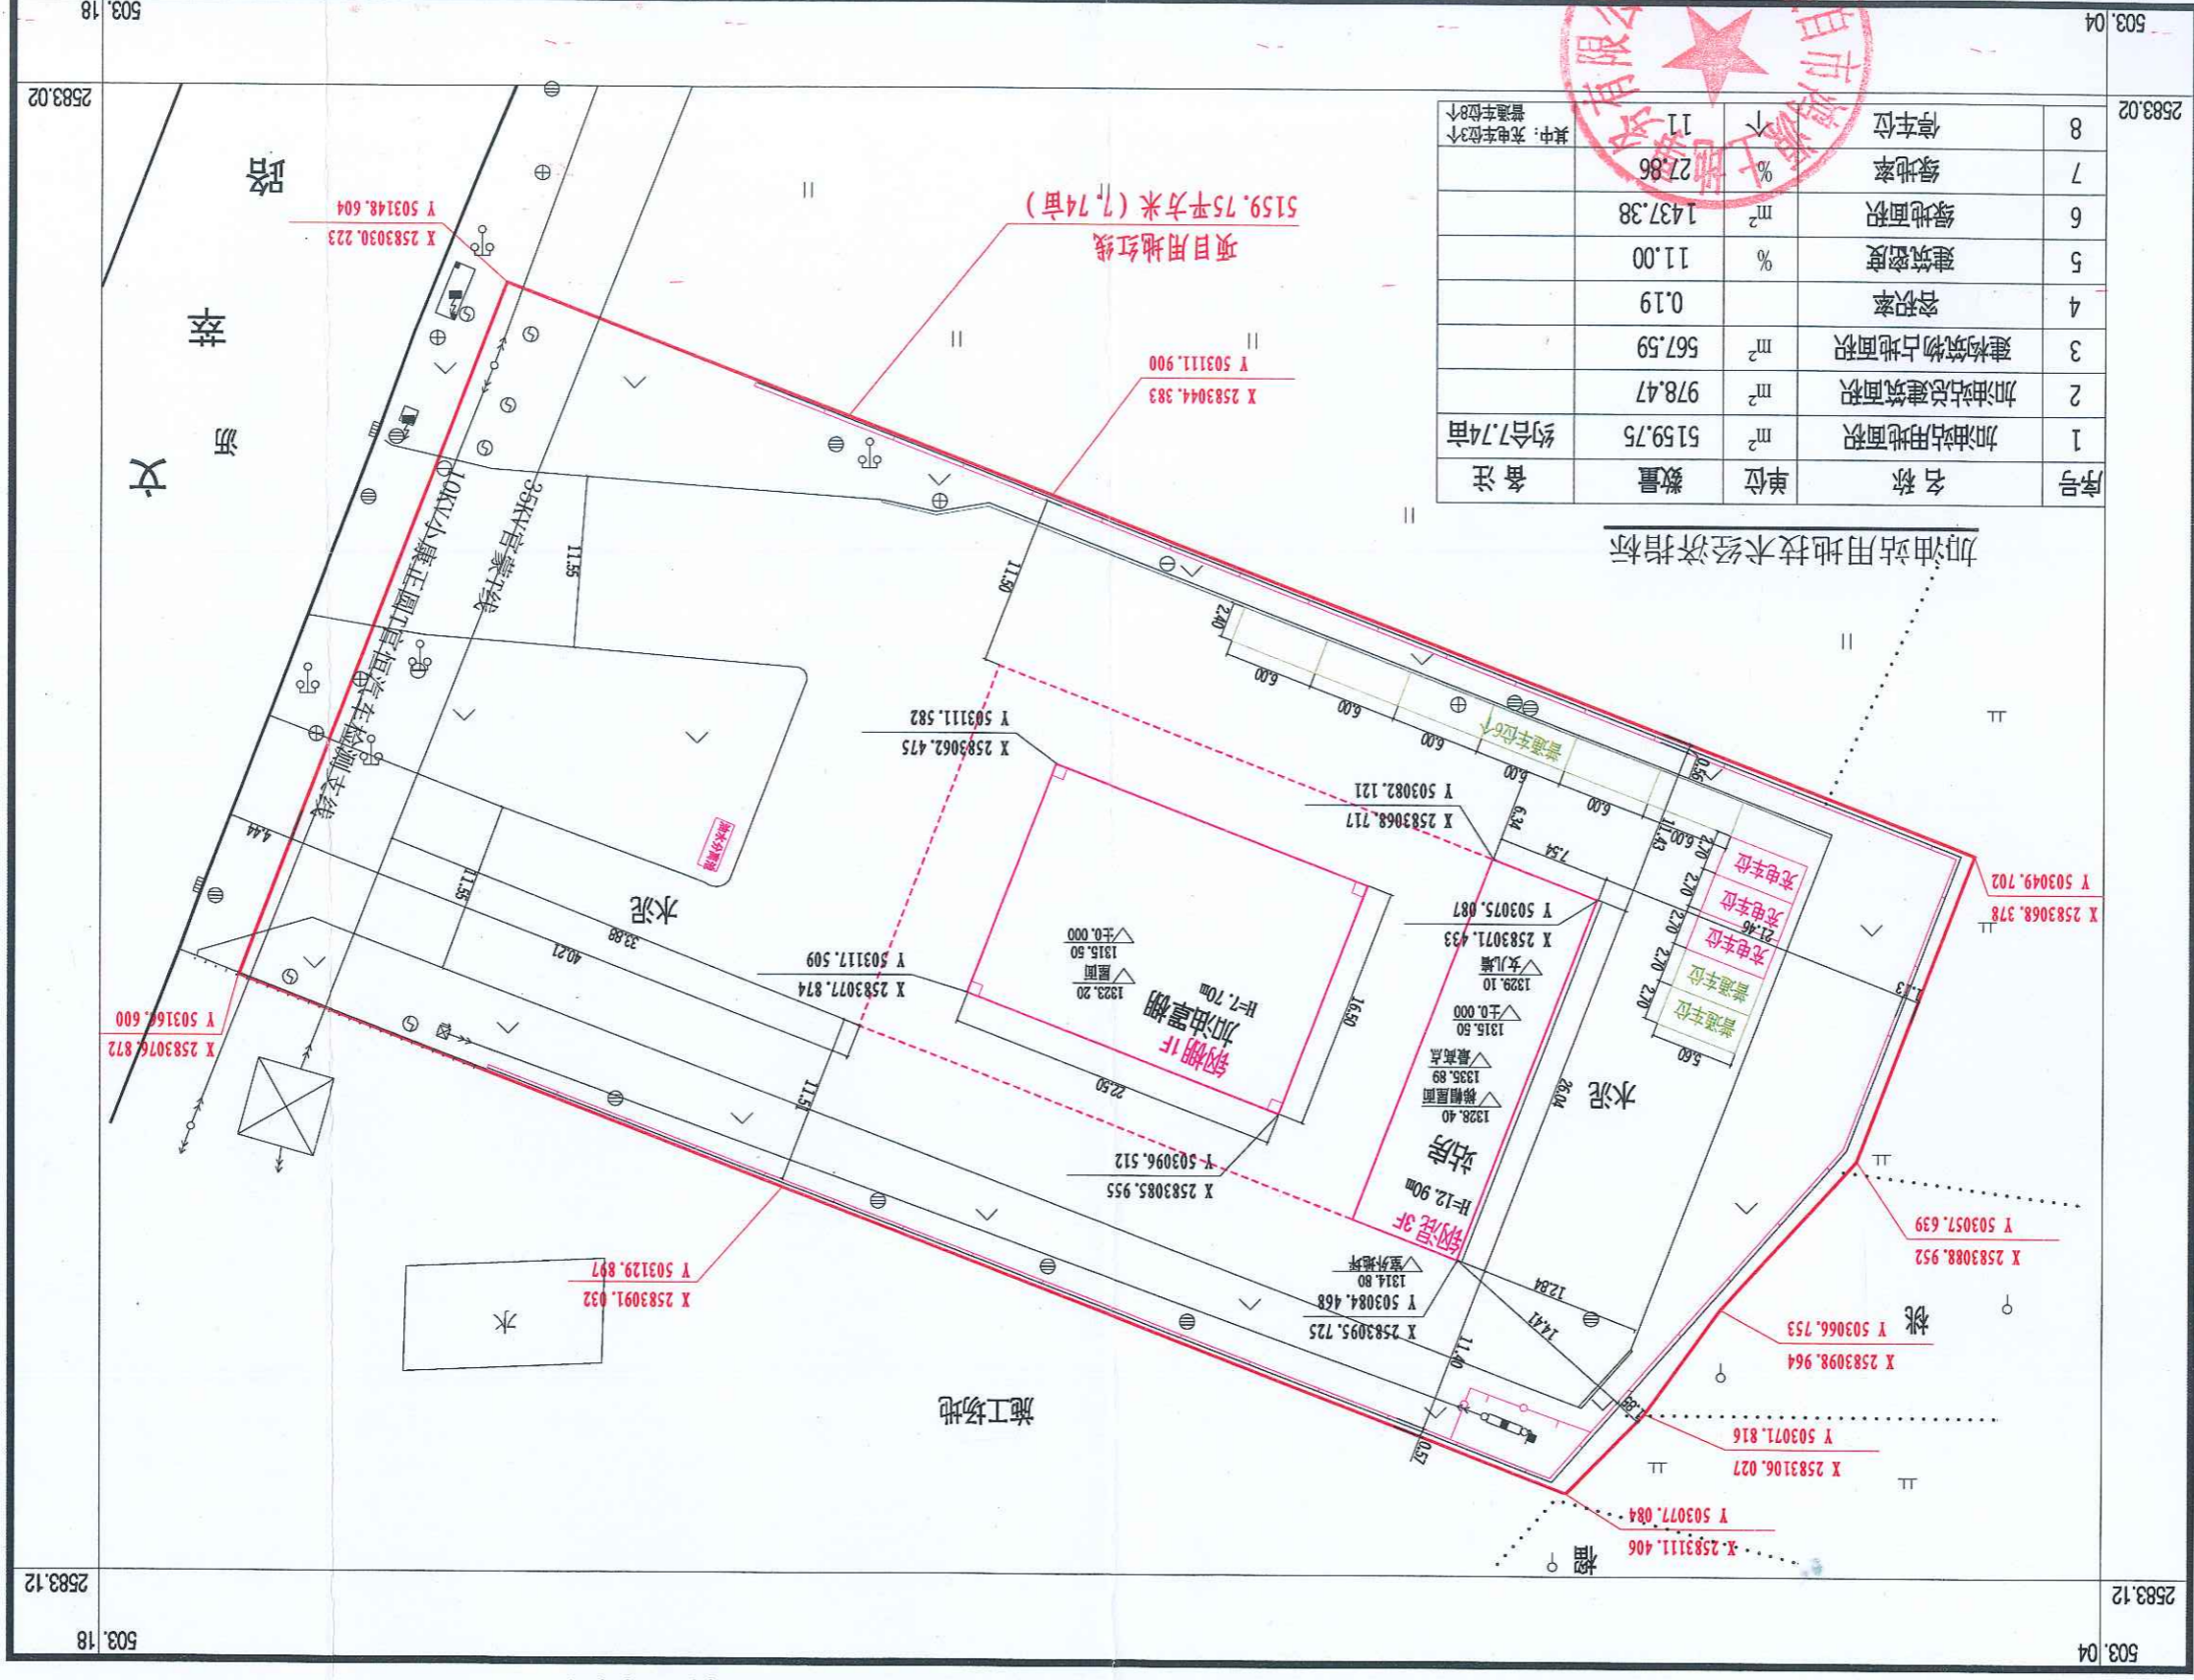

序号	名称	单位	数量	备注
1	加油站占地面积	m <sup>2</sup>	5159.75	约合7.74亩
2	加油站总建筑面积	m <sup>2</sup>	978.47	
3	建筑物占地面积	m <sup>2</sup>	567.59	
4	容积率	%	0.19	
5	建筑密度	%	11.00	
6	绿地面积	m <sup>2</sup>	1437.38	
7	绿地率	%	27.86	
8	停车位	个	11	其中：充电车位3个 普通车位8个

加油站用地技术经济指标

2000年个开蒙城建坐标系、1985国家高程基准。  
GB/T20257.1-2007国家基本比例尺地图图式 第1部分：  
1:500 1:1000 1:2000地形图图式。  
蒙自市鸿源土地事务有限公司于2024年5月测制。

1:500



测量：董永 曹益  
绘图：梁彬 曹益

蒙自市交通建设投资有限公司

503.04 2583.02 503.18 2583.02 503.12 503.04 2583.12 503.18