


溪岸雅苑（二B期）总平面图
2586.35-501.70

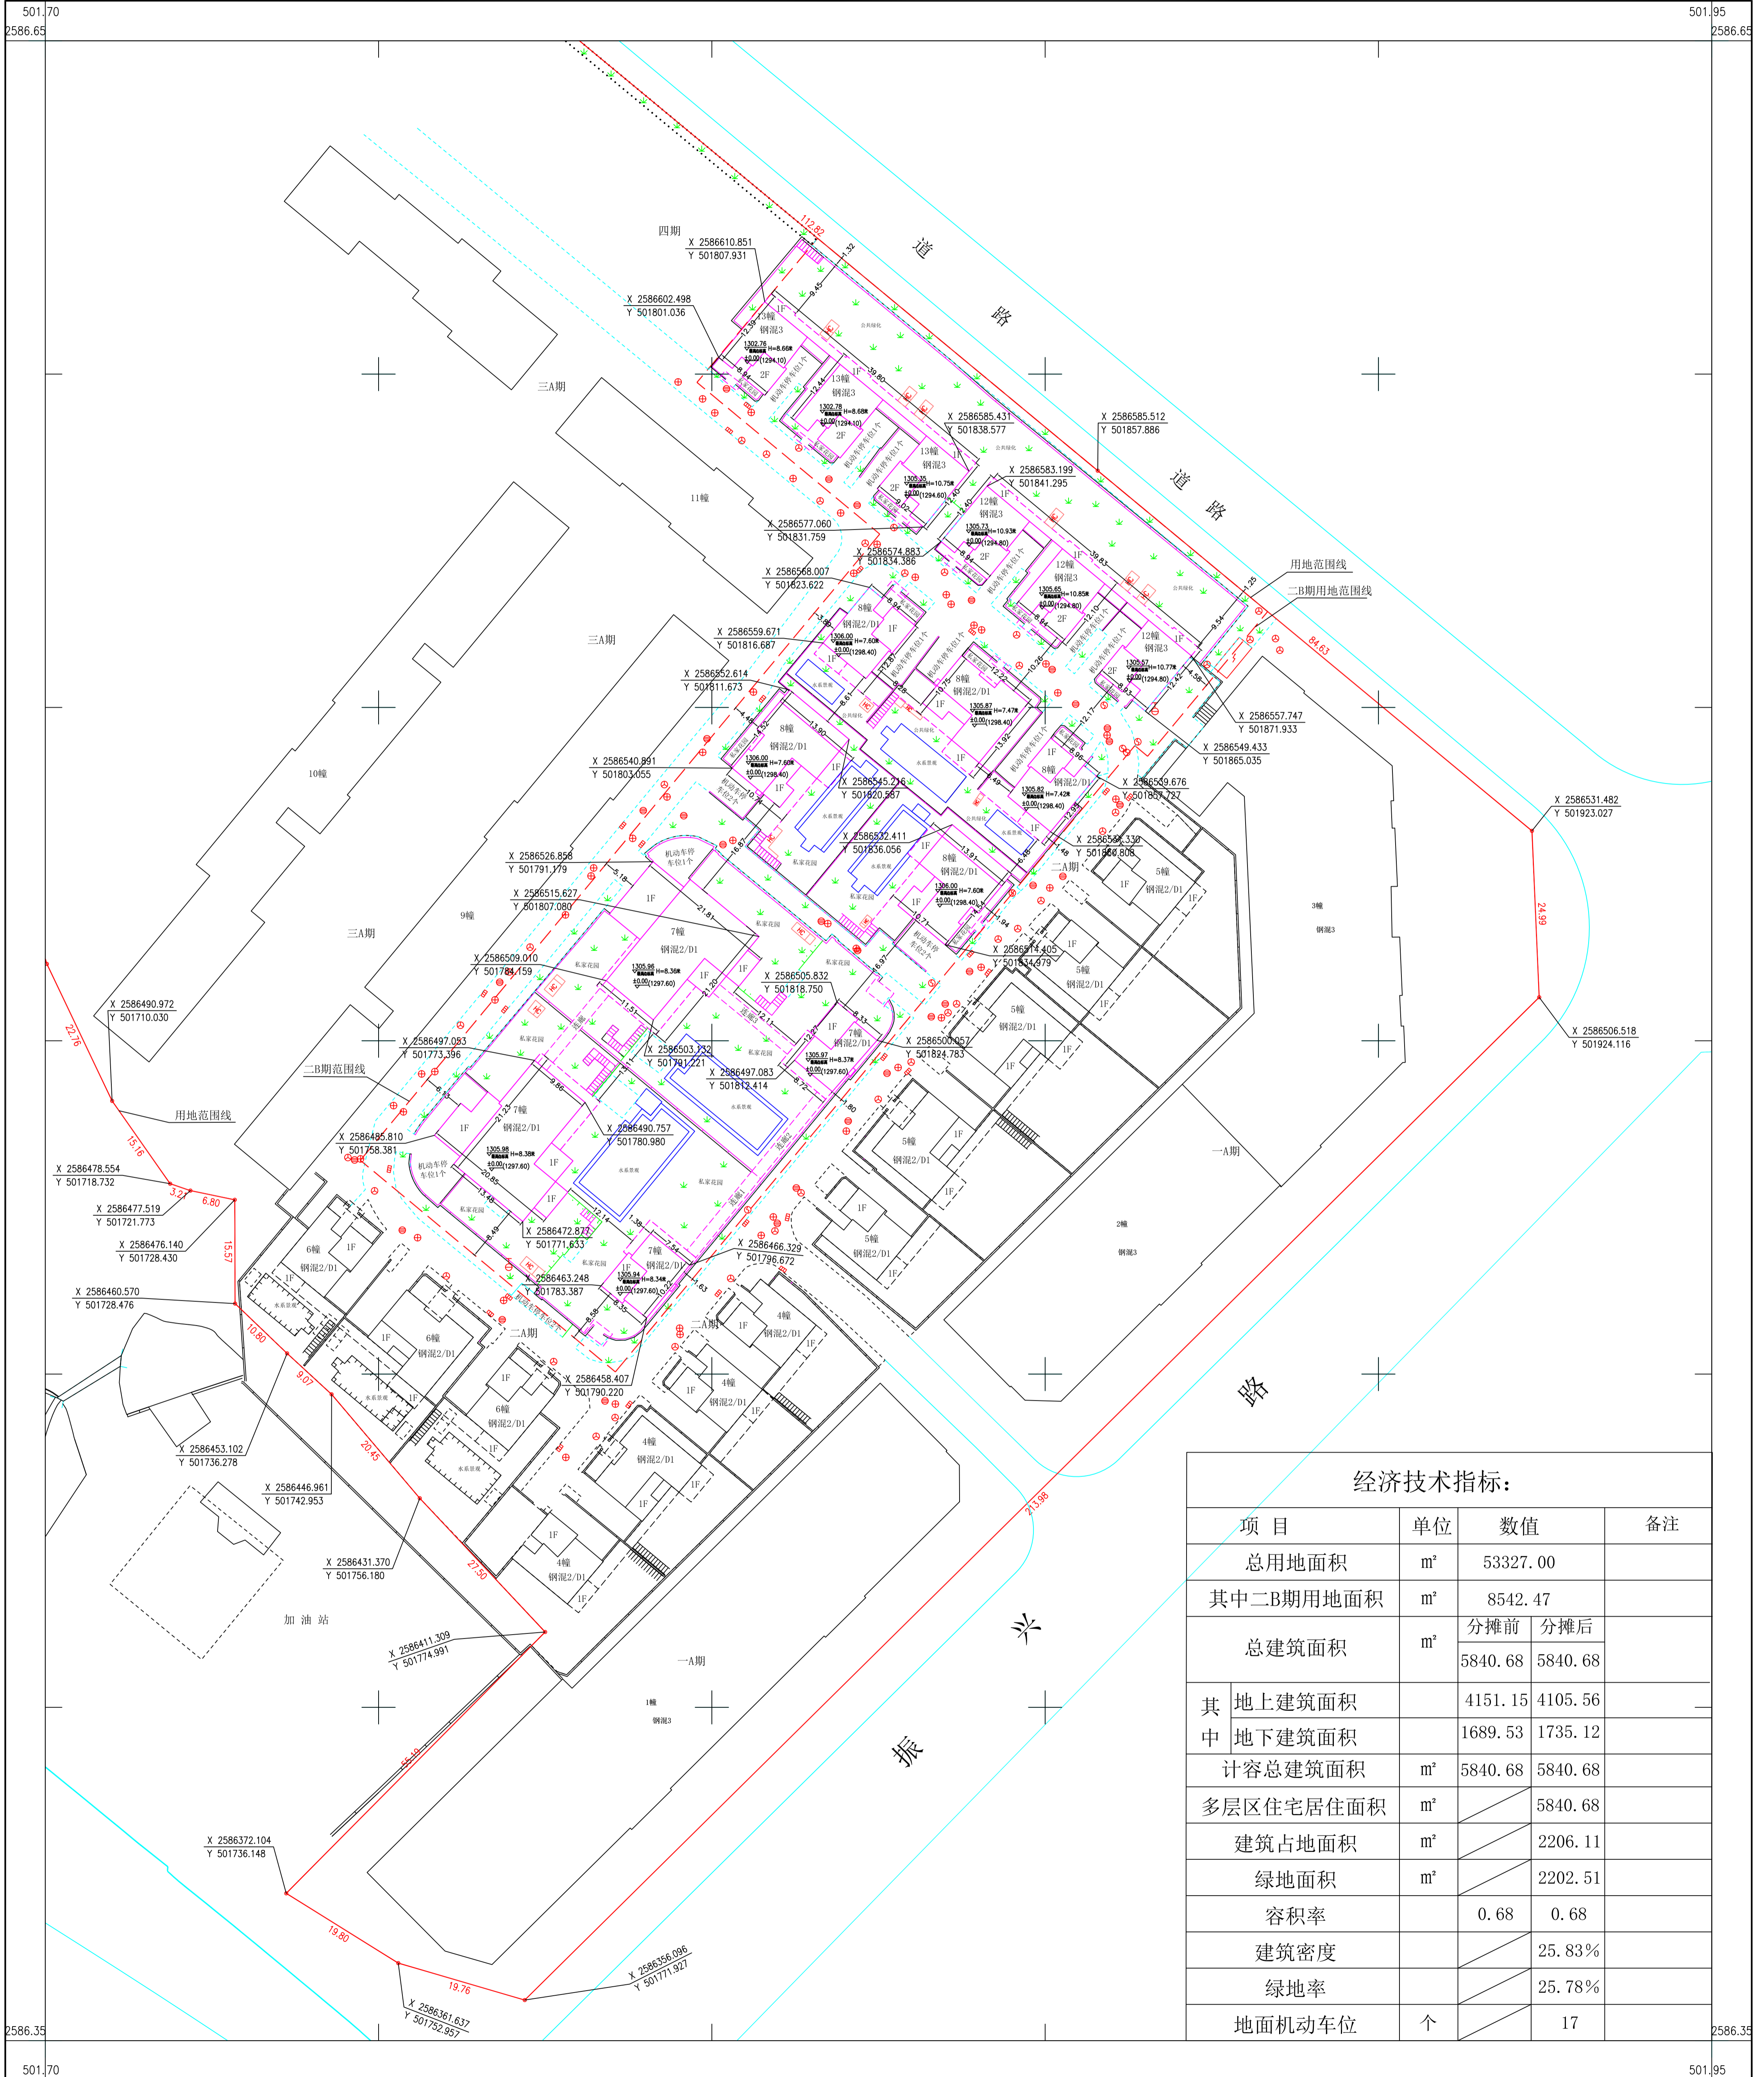

经济技术指标:			
项目	单位	数值	备注
总用地面积	m ²	53327.00	
其中二B期用地面积	m ²	8542.47	
总建筑面积	m ²	分摊前	分摊后
		5840.68	5840.68
其中	地上建筑面积	4151.15	4105.56
	地下建筑面积	1689.53	1735.12
计容总建筑面积	m ²	5840.68	5840.68
多层区住宅居住面积	m ²		5840.68
建筑占地面积	m ²		2206.11
绿地面积	m ²		2202.51
容积率		0.68	0.68
建筑密度			25.83%
绿地率			25.78%
地面机动车位	个		17

红河恒信测绘有限公司

2026年01月数字化制图。
2000个开蒙城建坐标系。
1985国家高程基准。
1996年版图式。

1:500

测量员: 王家乐、杨济恺
绘图员: 张正友
检查员: 果化