


# 蒙自中等农业机械化技术学校（蒙自市载道小学教学楼、综合楼）总平面图

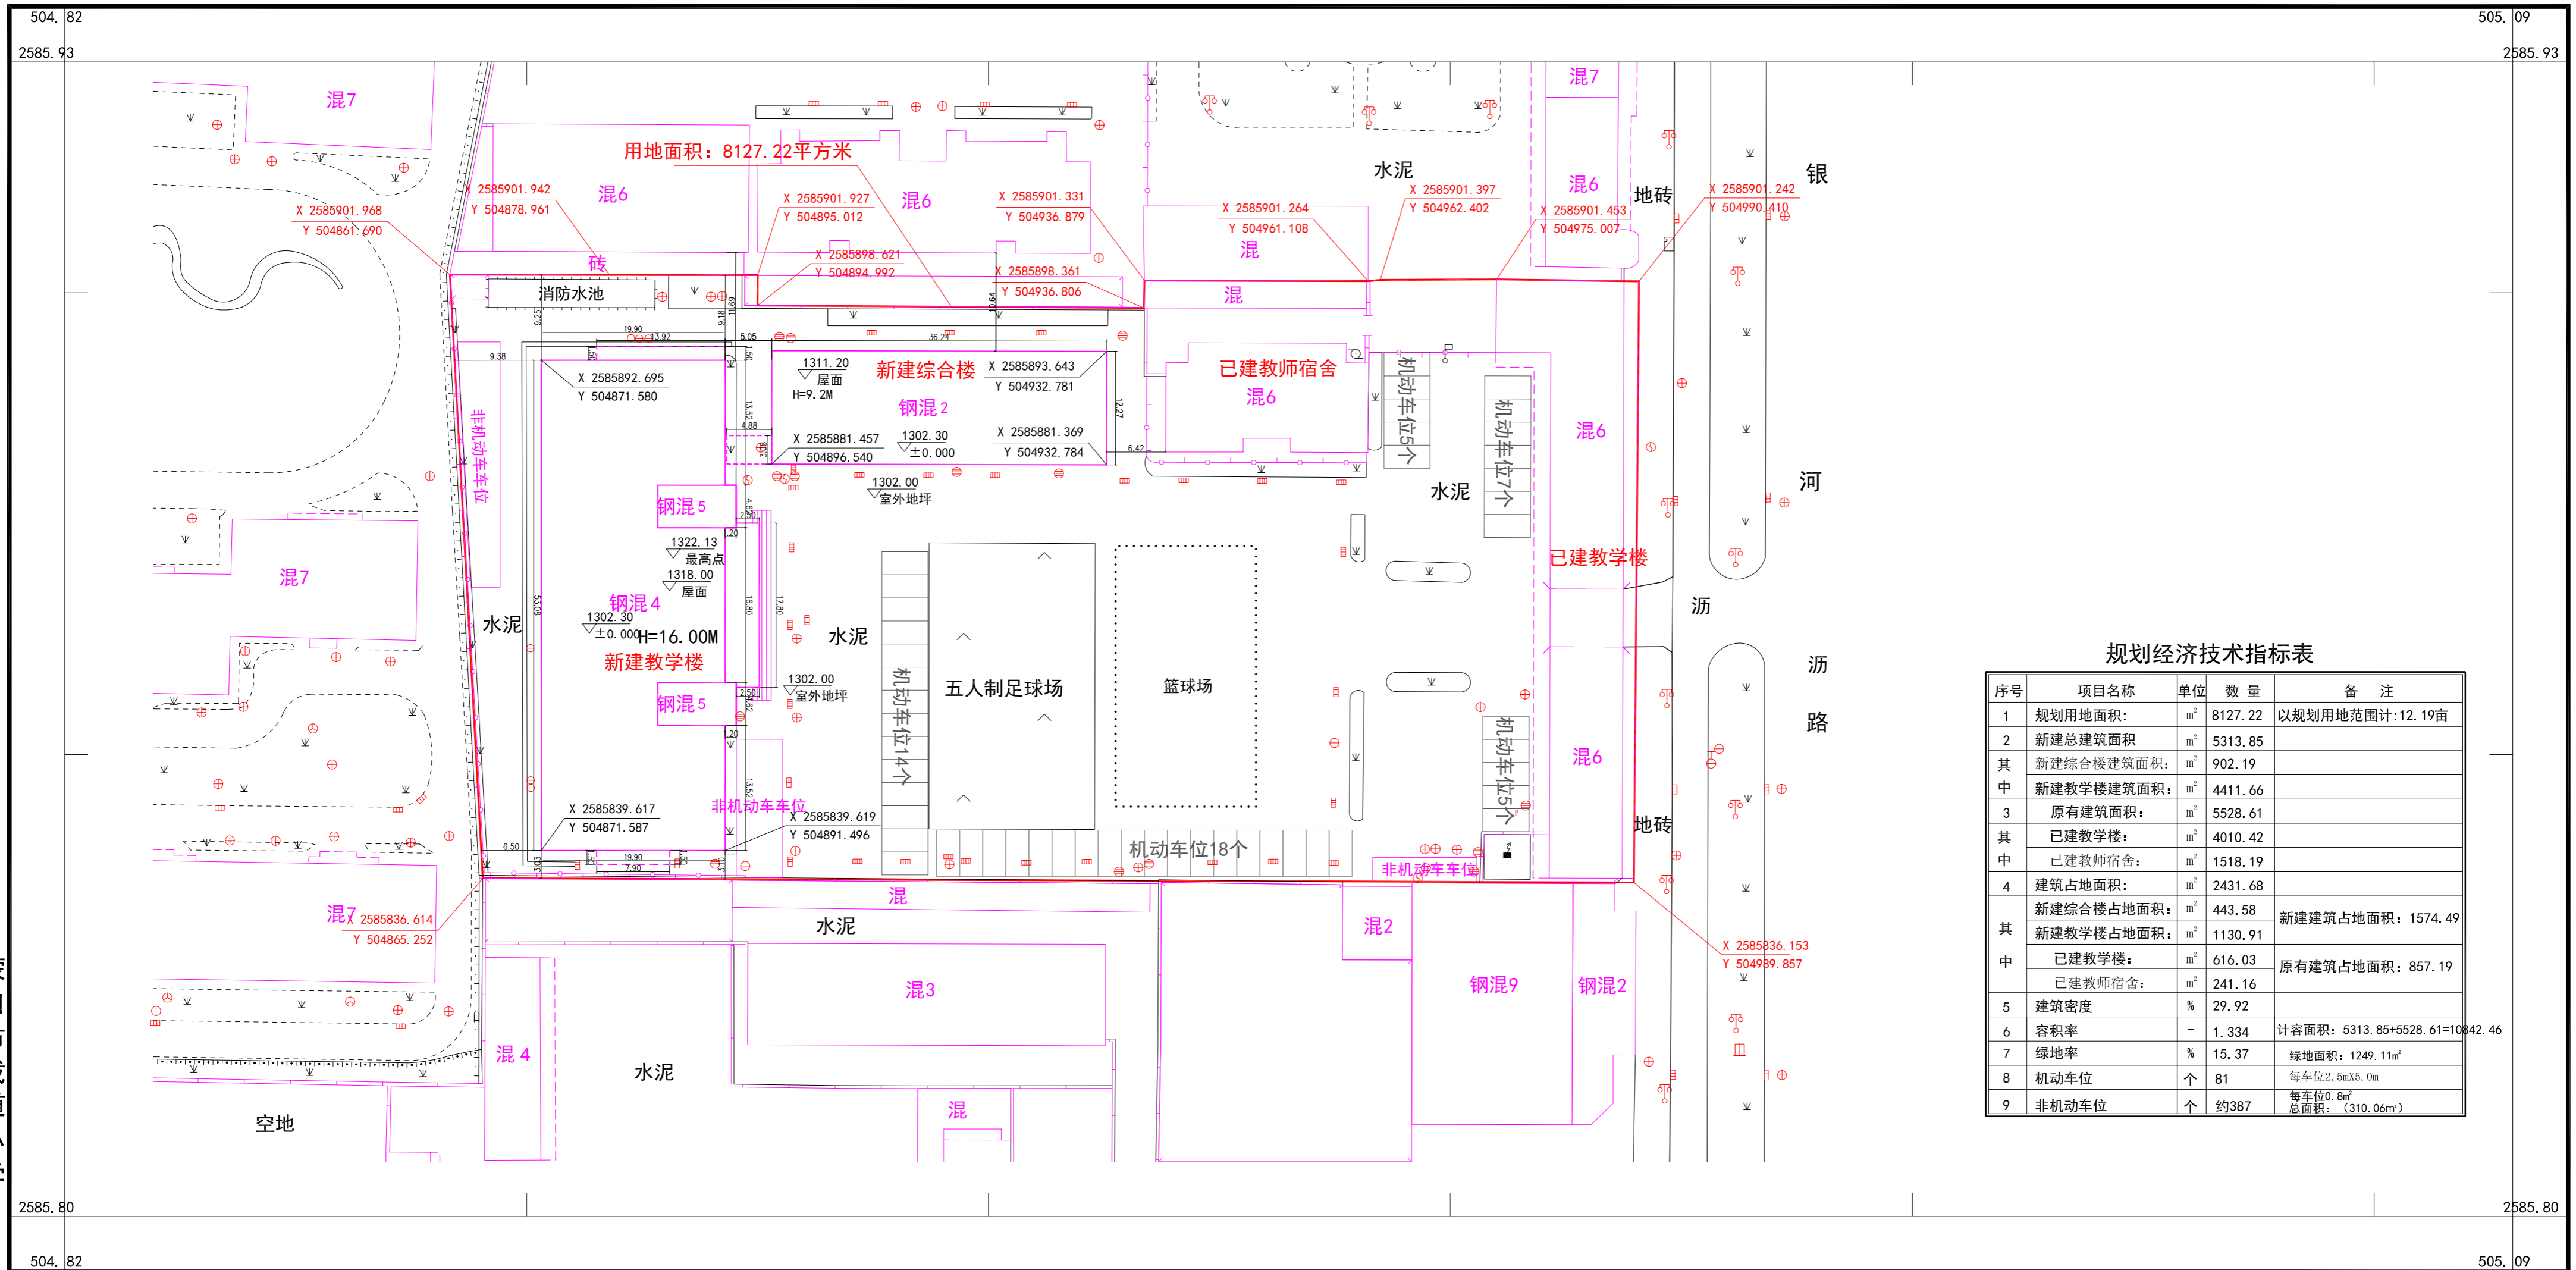

规划经济技术指标表

| 序号 | 项目名称       | 单位             | 数量      | 备注   |
|----|------------|----------------|---------|--|
| 1  | 规划用地面积:    | m <sup>2</sup> | 8127.22 | 以规划用地范围计:12.19亩                                      |
| 2  | 新建总建筑面积    | m <sup>2</sup> | 5313.85 |  |
| 其中 | 新建综合楼建筑面积: | m <sup>2</sup> | 902.19  |  |
|    | 新建教学楼建筑面积: | m <sup>2</sup> | 4411.66 |  |
| 3  | 原有建筑面积:    | m <sup>2</sup> | 5528.61 |  |
| 其中 | 已建教学楼:     | m <sup>2</sup> | 4010.42 |  |
|    | 已建教师宿舍:    | m <sup>2</sup> | 1518.19 |  |
| 4  | 建筑占地面积:    | m <sup>2</sup> | 2431.68 |  |
| 其中 | 新建综合楼占地面积: | m <sup>2</sup> | 443.58  | 新建建筑占地面积: 1574.49                                    |
|    | 新建教学楼占地面积: | m <sup>2</sup> | 1130.91 |  |
|    | 已建教学楼:     | m <sup>2</sup> | 616.03  | 原有建筑占地面积: 857.19                                     |
|    | 已建教师宿舍:    | m <sup>2</sup> | 241.16  |  |
| 5  | 建筑密度       | %              | 29.92   |  |
| 6  | 容积率        | -              | 1.334   | 计容面积: 5313.85+5528.61=10842.46                       |
| 7  | 绿地率        | %              | 15.37   | 绿地面积: 1249.11m <sup>2</sup>                          |
| 8  | 机动车位       | 个              | 81      | 每车位2.5mX5.0m   |
| 9  | 非机动车位      | 个              | 约387    | 每车位0.8m <sup>2</sup><br>总面积: (310.06m <sup>2</sup> ) |

蒙自市载道小学

2000年个开蒙城建坐标系  
1985国家高程基准  
GB/T20257.1-2007国家基本比例尺地图图式 第1部分:  
1:500 1:1000 1:2000地形图图式。  
蒙自市鸿源土地事务有限公司于2023年10月施测



测量员: 李明伟  
绘图员: 张彬  
检查员: 李乾坤