


红河州强制隔离戒毒所改扩建项目竣工总平图
2581.960-499.470

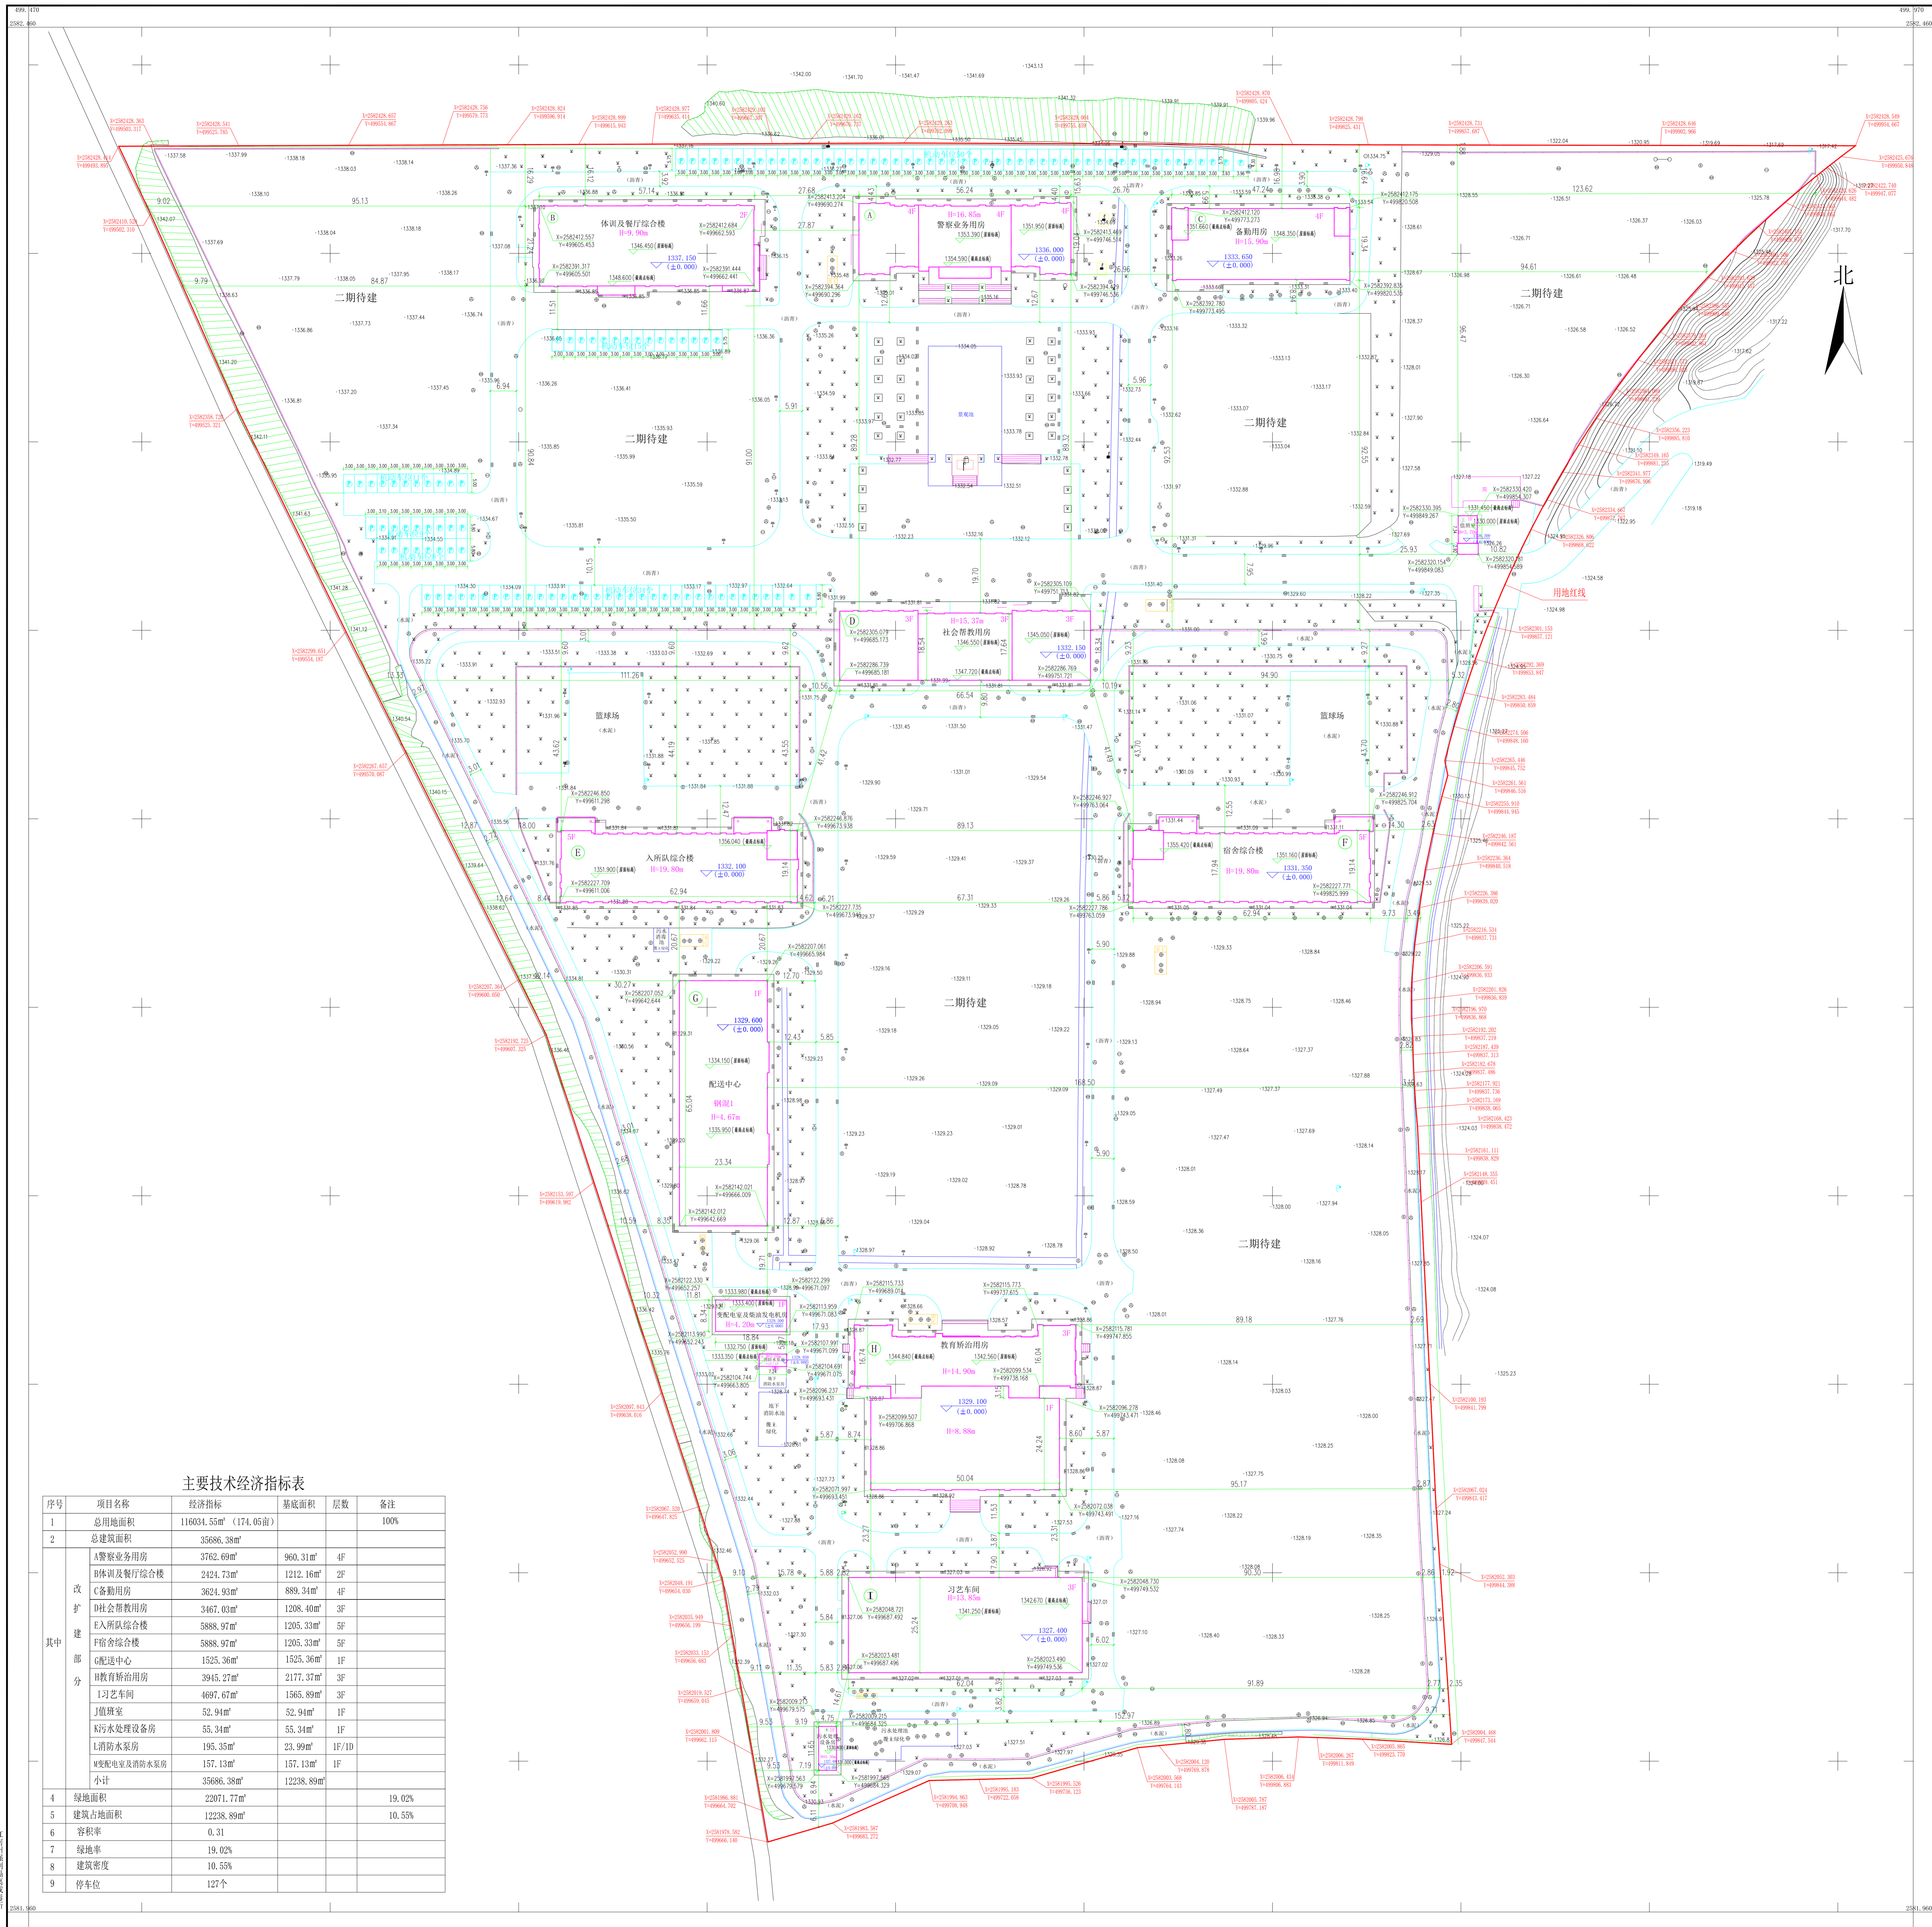

主要技术经济指标表

序号	项目名称	经济指标	基底面积	层数	备注
1	总用地面积	116034.55m ² (174.05亩)			100%
2	总建筑面积	35686.38m ²			
其中部分	A警察业务用房	3762.69m ²	960.31m ²	4F	
	B体训及餐厅综合楼	2424.73m ²	1212.16m ²	2F	
	C备勤用房	3624.93m ²	889.34m ²	4F	
	D社会帮教用房	3467.03m ²	1208.40m ²	3F	
	E入所队综合楼	5888.97m ²	1205.33m ²	5F	
	F宿舍综合楼	5888.97m ²	1205.33m ²	5F	
	G配建中心	1525.36m ²	1525.36m ²	1F	
	H教育矫治用房	3945.27m ²	2177.37m ²	3F	
	I习艺车间	4697.67m ²	1565.89m ²	3F	
	J值班室	52.94m ²	52.94m ²	1F	
	K污水处理设备房	55.34m ²	55.34m ²	1F	
	L消防水泵房	195.35m ²	23.99m ²	1F/1D	
	M变配电室及消防水泵房	157.13m ²	157.13m ²	1F	
小计	35686.38m ²	12238.89m ²			
4	绿地面积	22071.77m ²			19.02%
5	建筑占地面积	12238.89m ²			10.55%
6	容积率	0.31			
7	绿地率	19.02%			
8	建筑密度	10.55%			
9	停车位	127个			

1:500

红河州强制隔离戒毒所

附注: 测量员: 李宇
绘图员: 徐存
审核员: 胡耀辉